


Nord- und Südansicht Haus 1

Maßstab 1:100

Gebäuelänge Haus 2

Haus 1

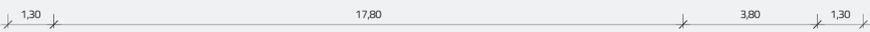

Gebäuelänge Haus 2

Haus 1



WHG 7

55,85m²

WHG 8

52,07m²


WHG 9

54,13m²



Dachgeschoss

Raumzuordnung

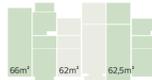

Die Wohnungsaufteilung

Beide Häuser bieten Raum für 1-, 2-, 3- und 4-Zimmer-Wohnungen, mit insgesamt 17 Wohnungen. Pro Haus sind 8-9 Wohneinheiten vorgesehen, im Erdgeschoss und Obergeschoss je drei und im Dachgeschoss zwei bzw. drei Wohnungen. Sämtliche Erdgeschosswohnungen sind barrierefrei bzw. rollstuhlgerecht geplant. Die Gestaltung der Wohneinheiten folgt dem Prinzip der Modularität: In den Gebäuden findet sich eine Aneinanderreihung von Scheiben, basierend auf einem Achssystem von 3,50 m bzw. 4,00 m. Jede Scheibe beinhaltet Wohn- und Funktionsbereiche, sodass die Wohnungen nach Bedarf durch das Hinzufügen oder die Entnahme eines Schlafrumes vergrößert oder verkleinert werden können. Lediglich das Dachgeschoss beider Häuser bildet eine Ausnahme; hier sind die Wohnungen in Ihrer Größe und Aufteilung fixiert.

WHG 4

70,49m²

WHG 5

70,80m²

WHG 6


69,97m²



1. Obergeschoss

Möglichkeiten der Raumzuordnung

förderfähig:

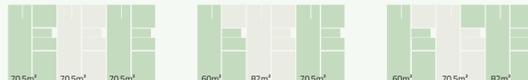

weitere Varianten:



■ Durchbruch möglich

▨ Abtrennung möglich

WHG 1 rollstuhlgerecht

71,11m²

WHG 2 barrierefrei

70,97m²

WHG 3 barrierefrei

70,66m²



Erdgeschoss

Möglichkeiten der Raumzuordnung

förderfähig:



weitere Varianten:



■ Durchbruch möglich

▨ Abtrennung möglich

HAUS 1



Schnitt